



Nordring 12  
19073 Wittenförden  
Tel.: 0385-64 55 10

Projekt / Nr.: **Wittenburg, B-Plan Nr. 18**



Sondierung: **BS 1**

Lokalität: siehe Lageplan

Bohrdatum: 13.03.2019    Höhenmaßstab: 1:50    Höhenbezug: DHHN92

Bemerkungen:

48,70m

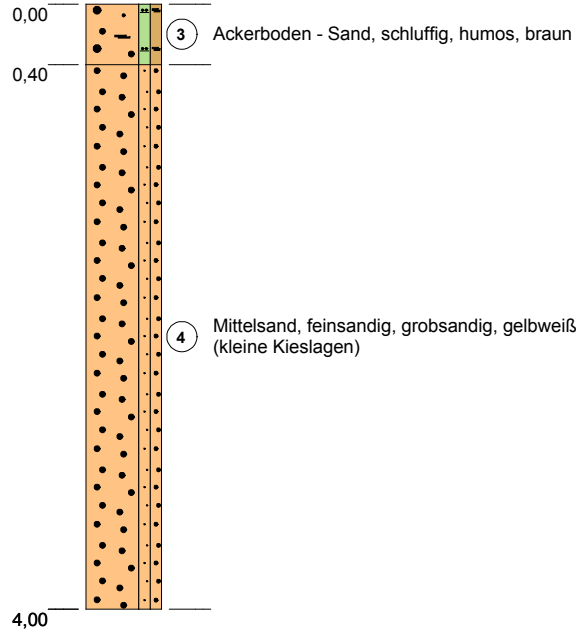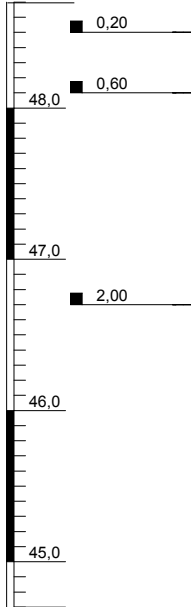

DIN 18196    ZTVE

SU-OH

F2

SE

F1



Nordring 12  
19073 Wittenförden  
Tel.: 0385-64 55 10

Projekt / Nr: **Wittenburg, B-Plan Nr. 18**



Sondierung: **BS 2**

Lokalität: siehe Lageplan

Bohrdatum: 13.03.2019  
Höhenmaßstab: 1:50  
Höhenbezug: DHHN92

Bemerkungen:

46,35m

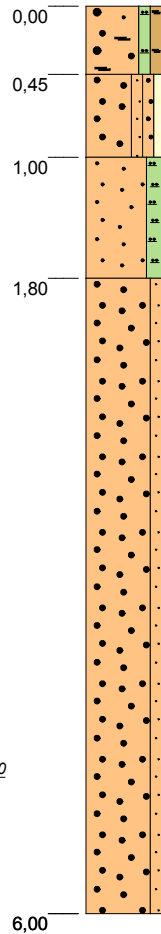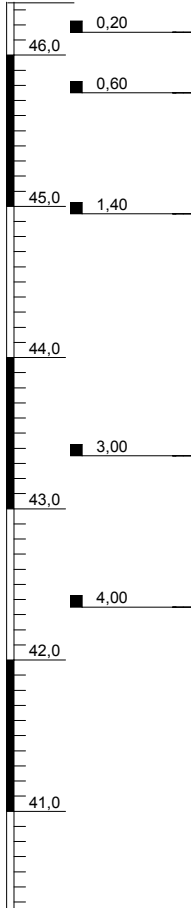

- ③ Ackerboden - Sand, schluffig, humos, braun
- ④ Mittelsand, feinsandig, grobsandig, schwach kiesig, gelbweiß
- ⑤ Feinsand, schluffig bis stark schluffig, gelbbraun (Schluffbänder)
- ④ Mittelsand, feinsandig, gelbweiß

DIN 18196 ZTVE

DIN 18196	ZTVE
SU-OH	F2
SE	F1
SU-SU*	F3
SE	F1



Nordring 12  
19073 Wittenförden  
Tel.: 0385-64 55 10

Projekt / Nr: **Wittenburg, B-Plan Nr. 18**



Sondierung: **BS 3**

Lokalität: siehe Lageplan

Bohrdatum: 13.03.2019  
Höhenmaßstab: 1:50  
Höhenbezug: DHHN92

Bemerkungen:

46,50m

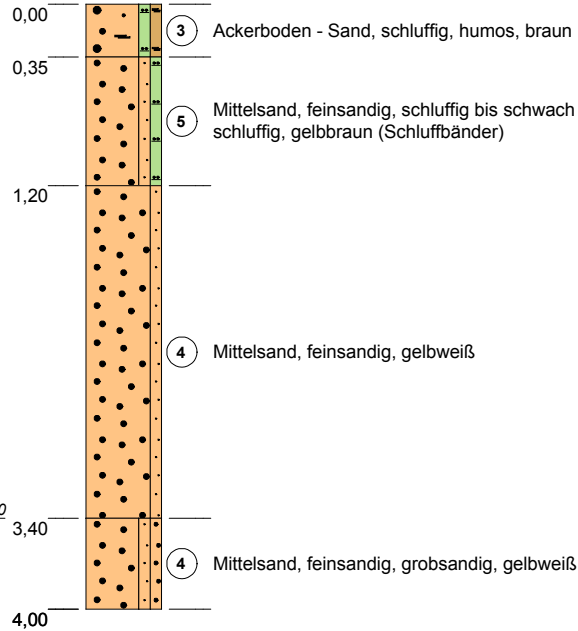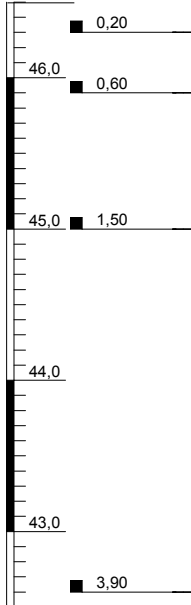

DIN 18196 ZTVE

SU-OH F2

SU F2

SE F1

SE F1



Nordring 12  
19073 Wittenförden  
Tel.: 0385-64 55 10

Projekt / Nr: **Wittenburg, B-Plan Nr. 18**



Sondierung: **BS 4**

Lokalität: siehe Lageplan

Bohrdatum: 13.03.2019    Höhenmaßstab: 1:50    Höhenbezug: DHHN92

Bemerkungen:

47,90m

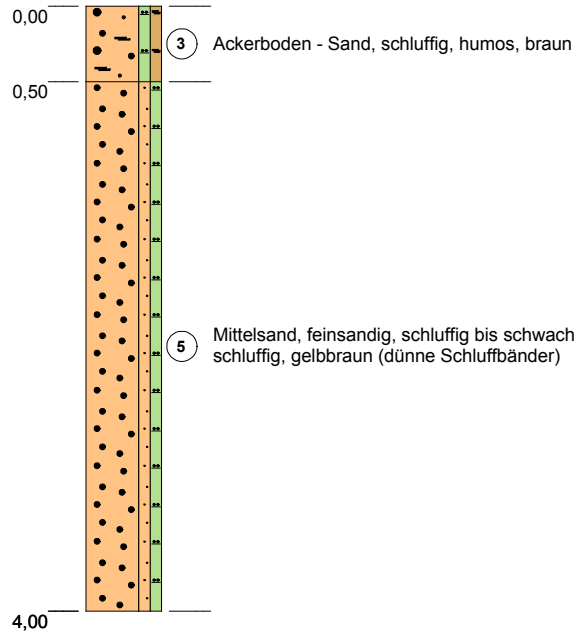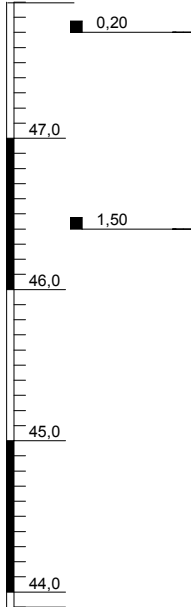

DIN 18196    ZTVE

SU-OH    F2

SU-SU\*    F2-F3



Nordring 12  
19073 Wittenförden  
Tel.: 0385-64 55 10


Projekt / Nr: **Wittenburg, B-Plan Nr. 18**

Sondierung: **BS 5**

Lokalität: siehe Lageplan

Bohrdatum: 13.03.2019  
Höhenmaßstab: 1:50  
Höhenbezug: DHHN92

Bemerkungen:

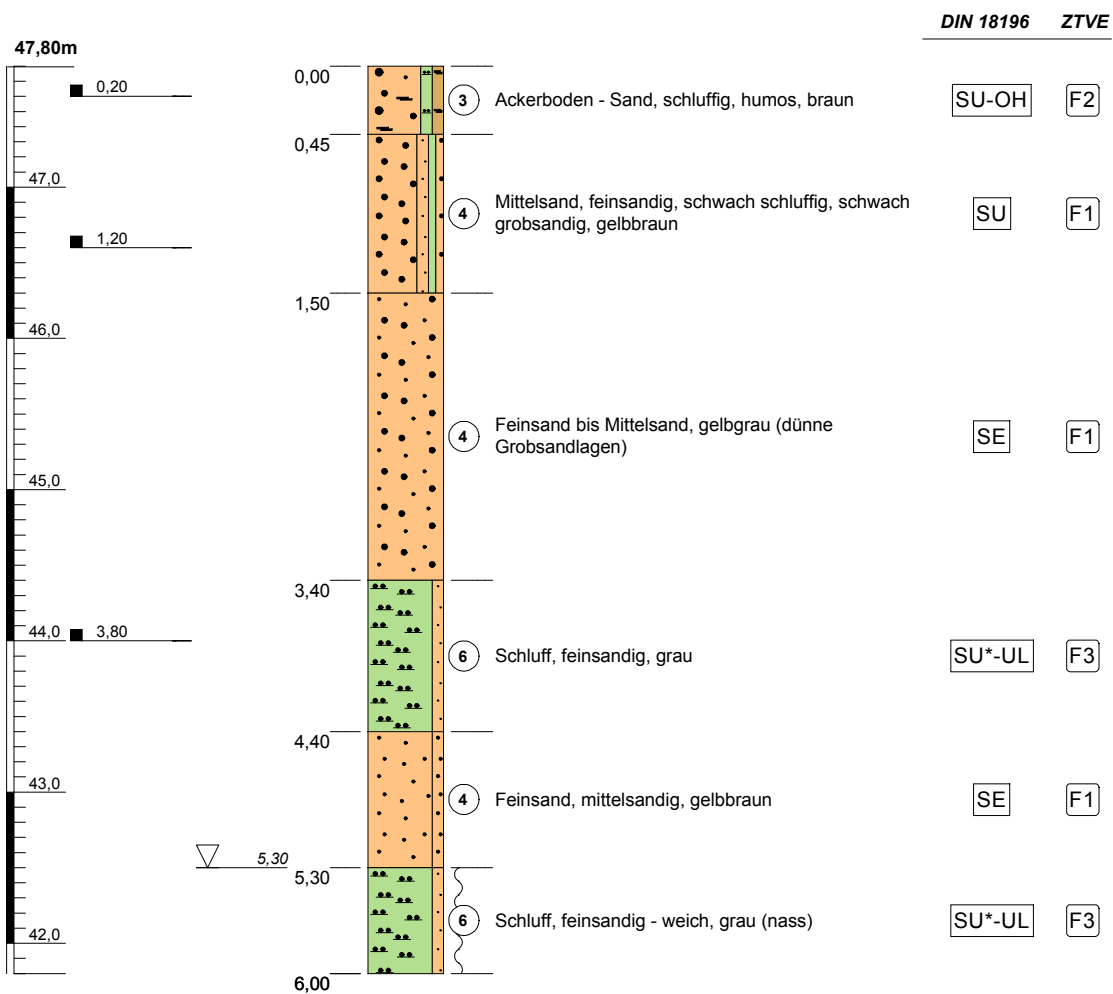



Nordring 12  
19073 Wittenförden  
Tel.: 0385-64 55 10

Projekt / Nr: **Wittenburg, B-Plan Nr. 18**

Sondierung: **BS 6**

Lokalität: siehe Lageplan



Projektnr.: **19 085**

Anlage Nr.: **3.6**

Bohrdatum: 13.03.2019 Höhenmaßstab: 1:50 Höhenbezug: DHHN92

Bemerkungen:

47,85m

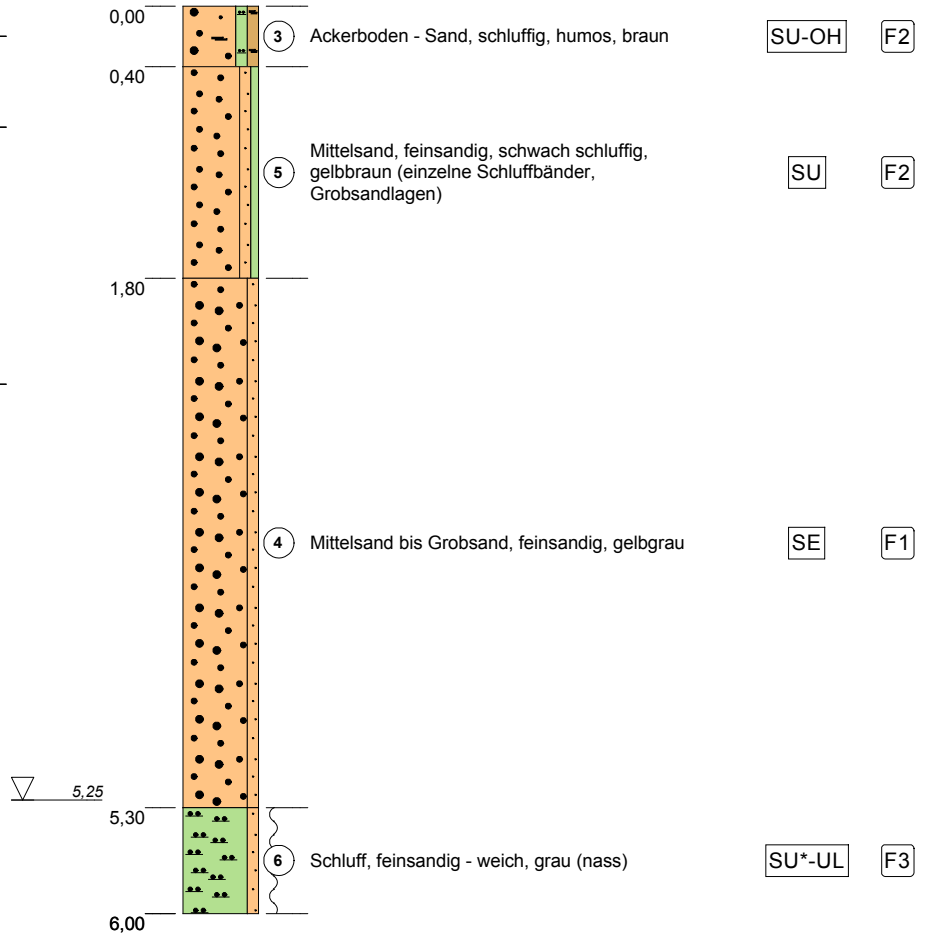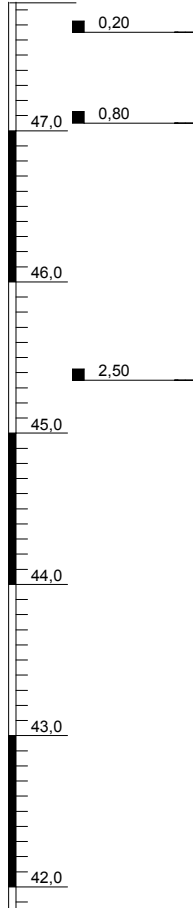



Nordring 12  
19073 Wittenförden  
Tel.: 0385-64 55 10

Projekt / Nr: **Wittenburg, B-Plan Nr. 18**



Sondierung: **BS 7**

Lokalität: siehe Lageplan

Bohrdatum: 13.03.2019    Höhenmaßstab: 1:50    Höhenbezug: DHHN92

Bemerkungen:

48,20m

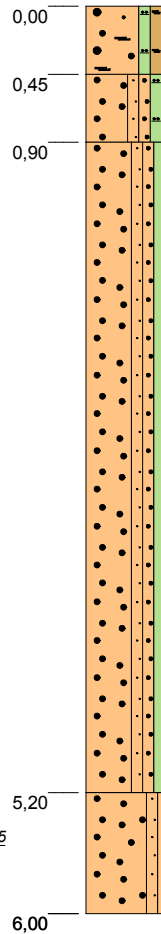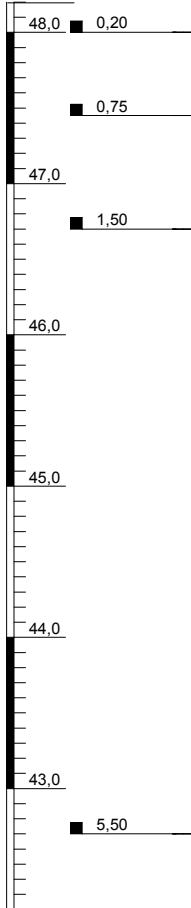

③ Ackerboden - Sand, schluffig, humos, braun

SU-OH

F2

⑤ Mittelsand, feinsandig, grobsandig, schluffig, gelbbraun

SU

F2

⑤ Mittelsand, feinsandig, grobsandig, schwach schluffig, gelbbraun (dünne Schluffbänder)

SU

F2

④ Mittelsand, feinsandig, sehr schwach grobsandig, gelbweiß

SE

F1

DIN 18196    ZTVE



Nordring 12  
19073 Wittenförden  
Tel.: 0385-64 55 10

Projekt / Nr: **Wittenburg, B-Plan Nr. 18**

Sondierung: **BS 8**



Lokalität: siehe Lageplan

Bohrdatum: 13.03.2019    Höhenmaßstab: 1:50    Höhenbezug: DHHN92

Bemerkungen:

DIN 18196    ZTVE

49,25m

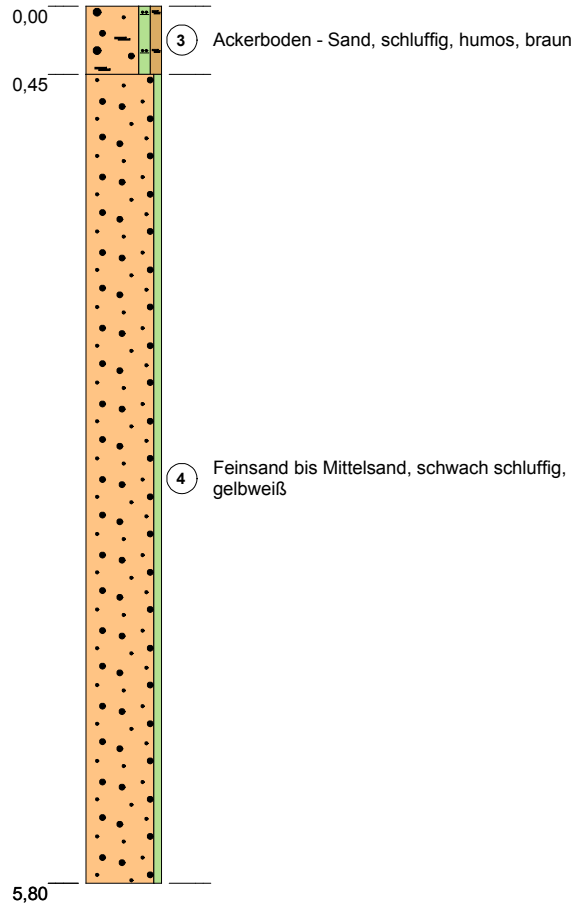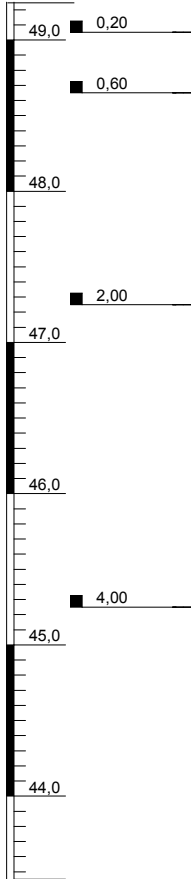

SU-OH

F2

SU

F1





Nordring 12  
19073 Wittenförden  
Tel.: 0385-64 55 10

Projekt / Nr: **Wittenburg, B-Plan Nr. 18**



Sondierung: **BS 9**

Lokalität: siehe Lageplan

Bohrdatum: 13.03.2019 Höhenmaßstab: 1:50 Höhenbezug: DHHN92

Bemerkungen:

49,00m

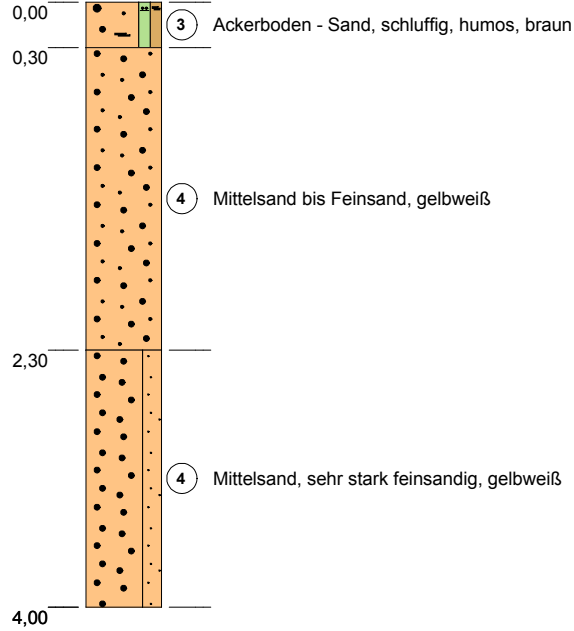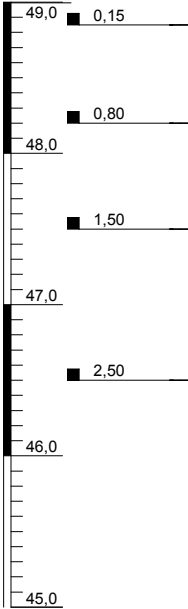

DIN 18196 ZTVE

SU-OH

F2

SE

F1

SE

F1



Nordring 12  
19073 Wittenförden  
Tel.: 0385-64 55 10

Projekt / Nr: **Wittenburg, B-Plan Nr. 18**

Sondierung: **BS 10**



Lokalität: siehe Lageplan

Bohrdatum: 13.03.2019 | Höhenmaßstab: 1:50 | Höhenbezug: DHHN92

Bemerkungen:

**DIN 18196 ZTVE**

49,30m

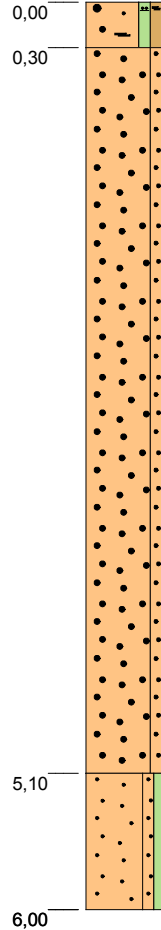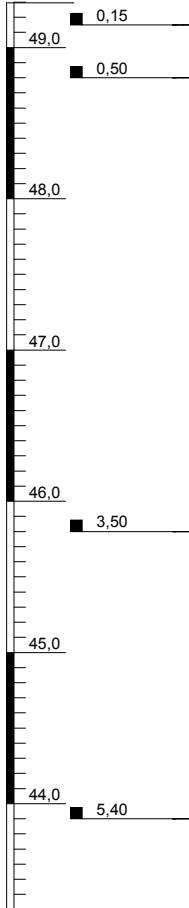

③ Ackerboden - Sand, schluffig, humos, braun

④ Mittelsand, grobsandig, schwach grobsandig, gelbweiß (dünne Kieslagen)

⑤ Feinsand, mittelsandig, schwach schluffig, gelb (Schluffbänder)

SU-OH

F2

SE

F1

SE-SU

F2



Nordring 12  
19073 Wittenförden  
Tel.: 0385-64 55 10

Projekt / Nr: **Wittenburg, B-Plan Nr. 18**



Sondierung: **BS 11**

Lokalität: siehe Lageplan

Bohrdatum: 13.03.2019  
Höhenmaßstab: 1:50  
Höhenbezug: DHHN92

Bemerkungen: Bohrhindernis bei 5,90m

50,35m

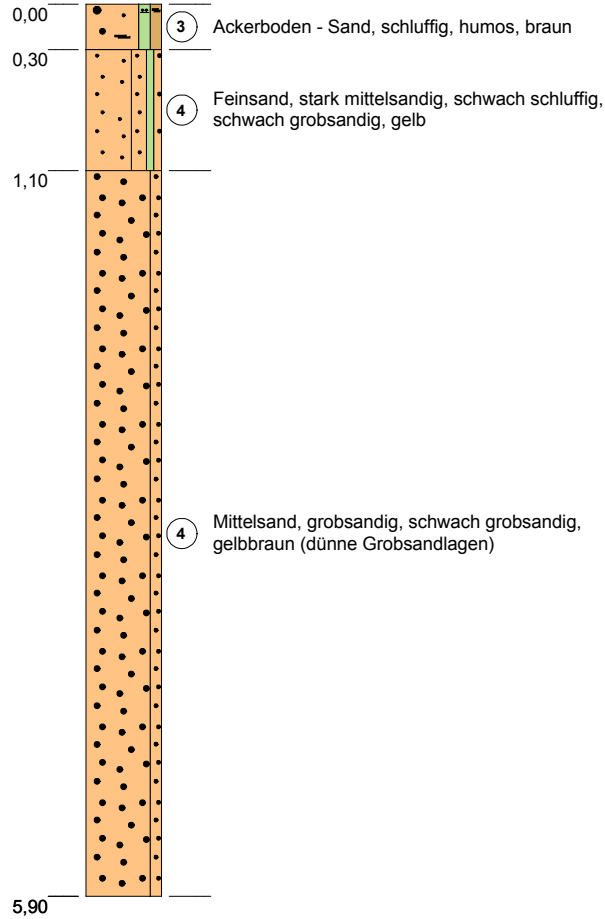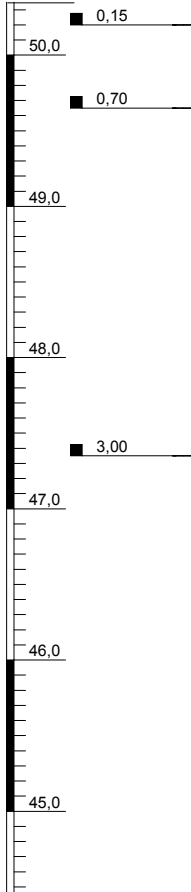

DIN 18196 ZTVE

SU-OH

F2

SE-SU

F1

SE

F1



Nordring 12  
19073 Wittenförden  
Tel.: 0385-64 55 10

Projekt / Nr.: **Wittenburg, B-Plan Nr. 18**



Sondierung: **BS 21**

Lokalität: siehe Lageplan

Bohrdatum: 13.03.2019    Höhenmaßstab: 1:50    Höhenbezug: DHHN92

Bemerkungen:

49,00m

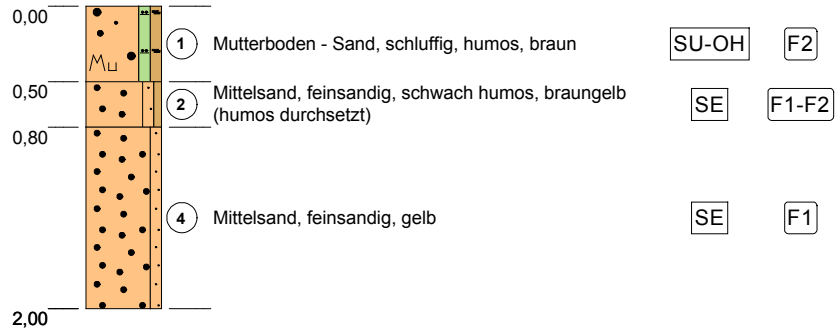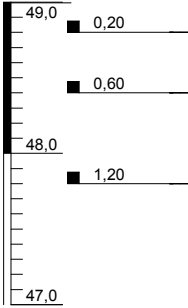



Nordring 12  
19073 Wittenförden  
Tel.: 0385-64 55 10

Projekt / Nr.: **Wittenburg, B-Plan Nr. 18**



Sondierung: **BS 22**

Lokalität: siehe Lageplan

Bohrdatum: 13.03.2019     Höhenmaßstab: 1:50     Höhenbezug: DHHN92

Bemerkungen:

51,00m

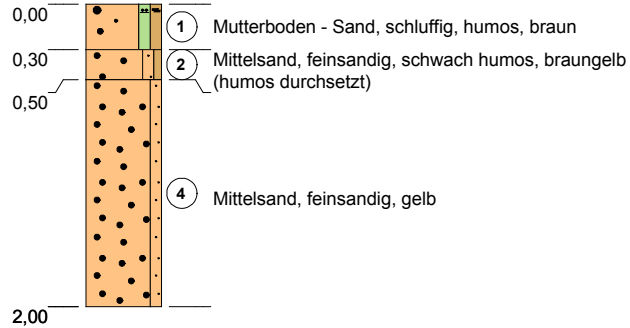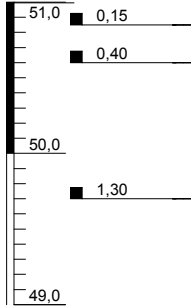

DIN 18196     ZTVE

SU-OH

F2

SE

F1-F2

SE

F1



Nordring 12  
19073 Wittenförden  
Tel.: 0385-64 55 10

Projekt / Nr.: **Wittenburg, B-Plan Nr. 18**



Sondierung: **BS 23**

Lokalität: siehe Lageplan

Bohrdatum: 13.03.2019 | Höhenmaßstab: 1:50 | Höhenbezug: DHHN92

Bemerkungen:

52,35m

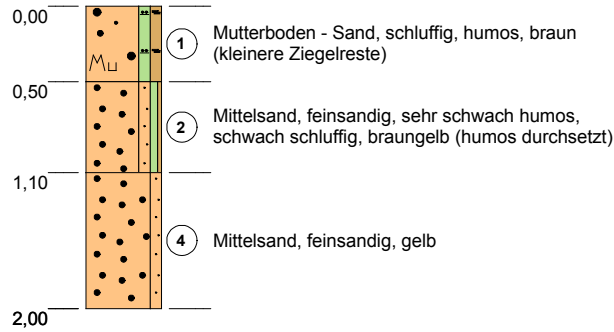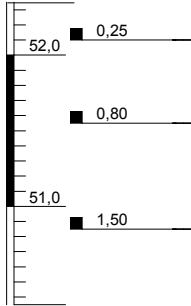

DIN 18196    ZTVE



Nordring 12  
19073 Wittenförden  
Tel.: 0385-64 55 10

Projekt / Nr.: **Wittenburg, B-Plan Nr. 18**



Sondierung: **BS 24**

Lokalität: siehe Lageplan

Bohrdatum: 13.03.2019 | Höhenmaßstab: 1:50 | Höhenbezug: DHHN92

Bemerkungen:

52,00m

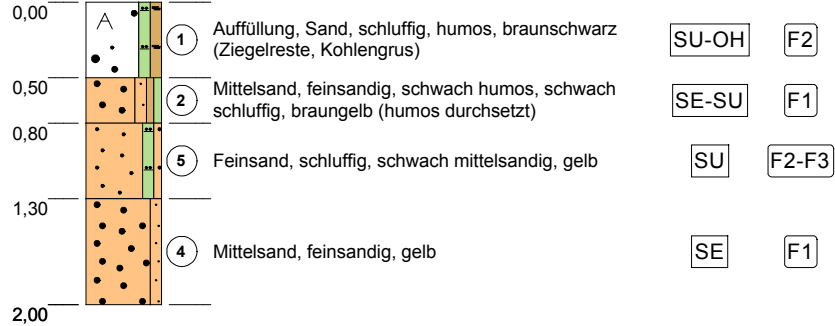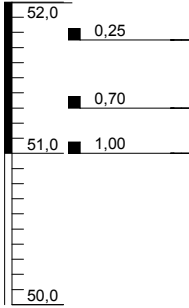

① Auffüllung, Sand, schluffig, humos, braunschwarz (Ziegelreste, Kohlengrus)

② Mittelsand, feinsandig, schwach humos, schwach schluffig, braungelb (humos durchsetzt)

⑤ Feinsand, schluffig, schwach mittelsandig, gelb

④ Mittelsand, feinsandig, gelb



Nordring 12  
19073 Wittenförden  
Tel.: 0385-64 55 10

Projekt / Nr.: **Wittenburg, B-Plan Nr. 18**



Sondierung: **BS 25**

Lokalität: siehe Lageplan

Bohrdatum: 13.03.2019     Höhenmaßstab: 1:50     Höhenbezug: DHHN92

Bemerkungen:

**52,00m**

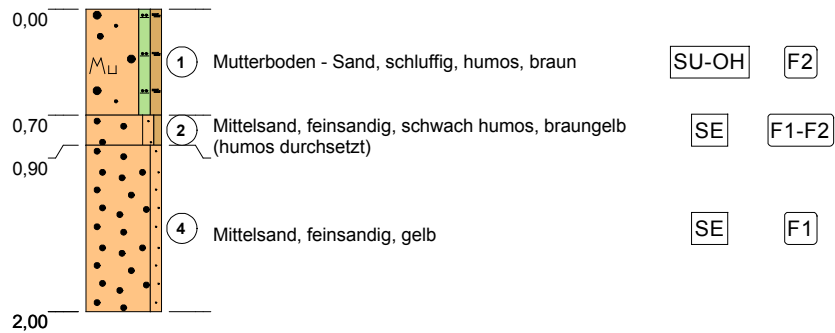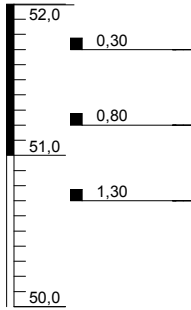





Nordring 12  
19073 Wittenförden  
Tel.: 0385-64 55 10

Projekt / Nr.: **Wittenburg, B-Plan Nr. 18**



Sondierung: **BS 26**

Lokalität: siehe Lageplan

Bohrdatum: 13.03.2019     Höhenmaßstab: 1:50     Höhenbezug: DHHN92

Bemerkungen:

51,95m

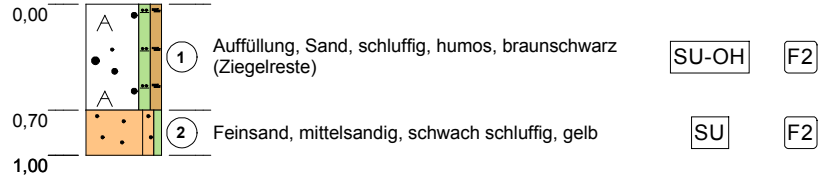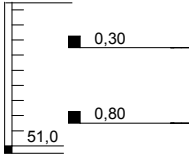



Nordring 12  
19073 Wittenförden  
Tel.: 0385-64 55 10

Projekt / Nr: **Wittenburg, B-Plan Nr. 18**



Sondierung: **BS 27**

Lokalität: siehe Lageplan

Bohrdatum: 13.03.2019  
Höhenmaßstab: 1:50  
Höhenbezug: DHHN92

Bemerkungen:

52,30m

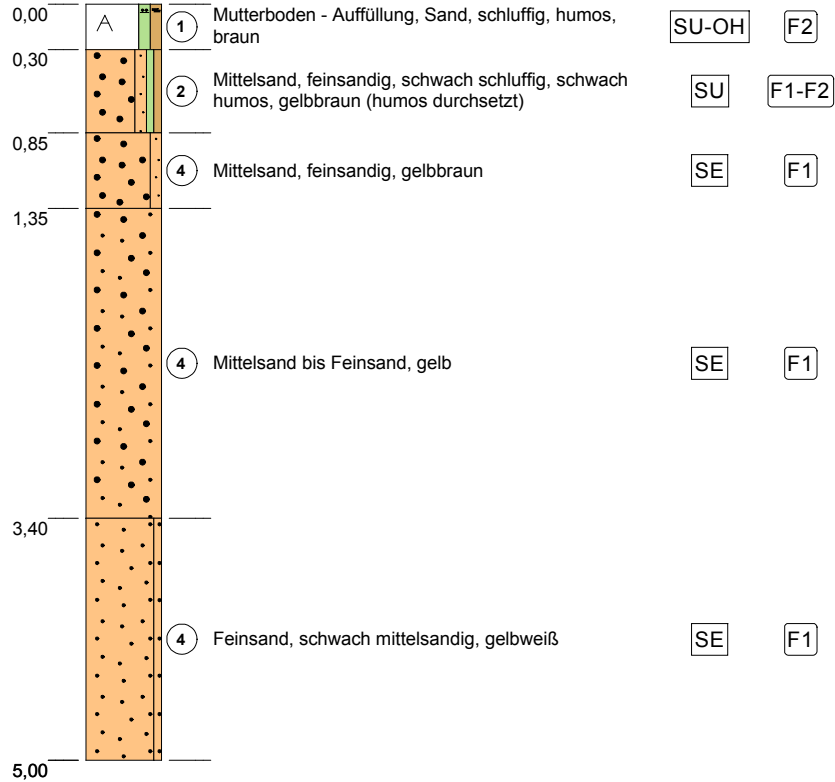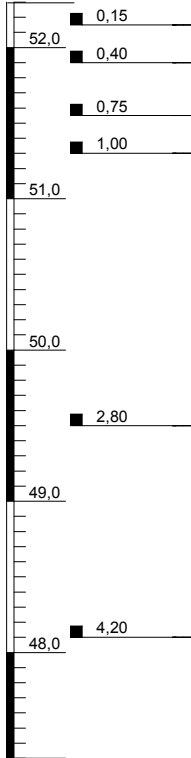



Nordring 12  
19073 Wittenförden  
Tel.: 0385-64 55 10

Projekt / Nr.: **Wittenburg, B-Plan Nr. 18**



Sondierung: **BS 28**

Lokalität: siehe Lageplan

Bohrdatum: 13.03.2019 | Höhenmaßstab: 1:50 | Höhenbezug: DHHN92

Bemerkungen:

52,10m

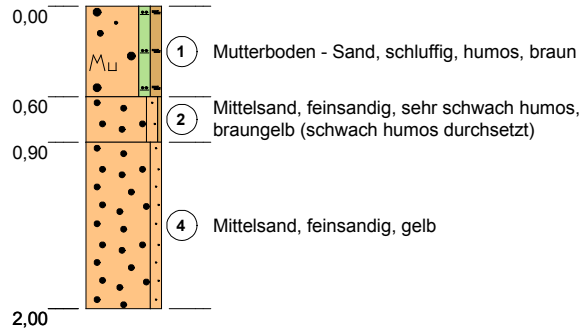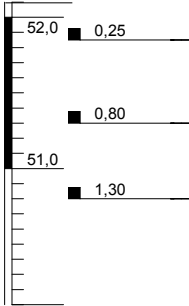

DIN 18196 | ZTVE

SU-OH | F2

SE | F1-F2

SE | F1



Nordring 12  
19073 Wittenförden  
Tel.: 0385-64 55 10

Projekt / Nr.: **Wittenburg, B-Plan Nr. 18**



Sondierung: **BS 29**

Lokalität: siehe Lageplan

Bohrdatum: 13.03.2019 | Höhenmaßstab: 1:50 | Höhenbezug: DHHN92

Bemerkungen:

50,85m

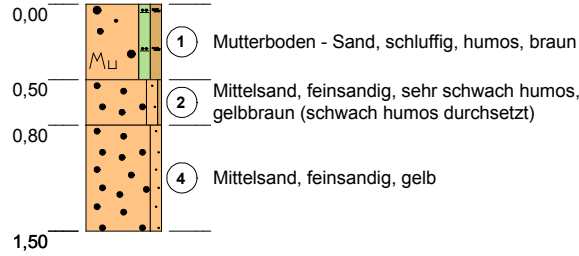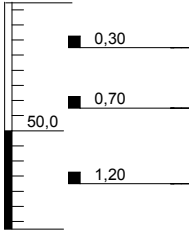

DIN 18196 | ZTVE

SU-OH

F2

SE

F1-F2

SE

F1



Nordring 12  
19073 Wittenförden  
Tel.: 0385-64 55 10

Projekt / Nr.: **Wittenburg, B-Plan Nr. 18**


Sondierung: **BS 30**

Lokalität: siehe Lageplan

Bohrdatum: 13.03.2019 | Höhenmaßstab: 1:50 | Höhenbezug: DHHN92

Bemerkungen:

52,20m

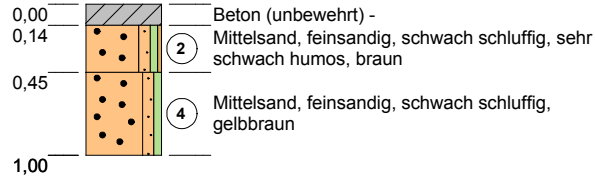

DIN 18196 | ZTVE

SE-SU | F1-F2

SU | F1



Nordring 12  
19073 Wittenförden  
Tel.: 0385-64 55 10

Projekt / Nr.: **Wittenburg, B-Plan Nr. 18**

Sondierung: **BS 31**



Lokalität: siehe Lageplan

Bohrdatum: 13.03.2019 | Höhenmaßstab: 1:50 | Höhenbezug: DHHN92

Bemerkungen:

DIN 18196 ZTVE

51,50m

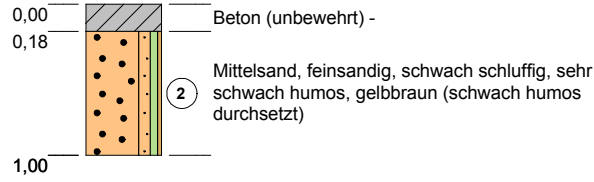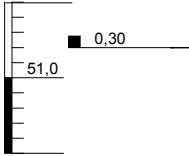

SE-SU

F1-F2



Nordring 12  
19073 Wittenförden  
Tel.: 0385-64 55 10

Projekt / Nr.: **Wittenburg, B-Plan Nr. 18**



Sondierung: **BS 32**

Lokalität: siehe Lageplan

Bohrdatum: 13.03.2019     Höhenmaßstab: 1:50     Höhenbezug: DHHN92

Bemerkungen:

52,25m

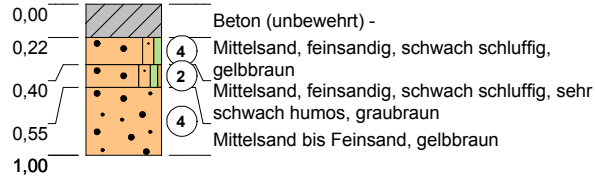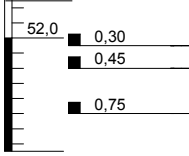

DIN 18196     ZTVE

SE-SU	F1-F2
SE-SU	F1-F2
SE	F1