


¹⁾ Querneigung gem. Angabe im Lage-/ Höhenplan

Querschnitt F - F

Bau-km 2+350,00

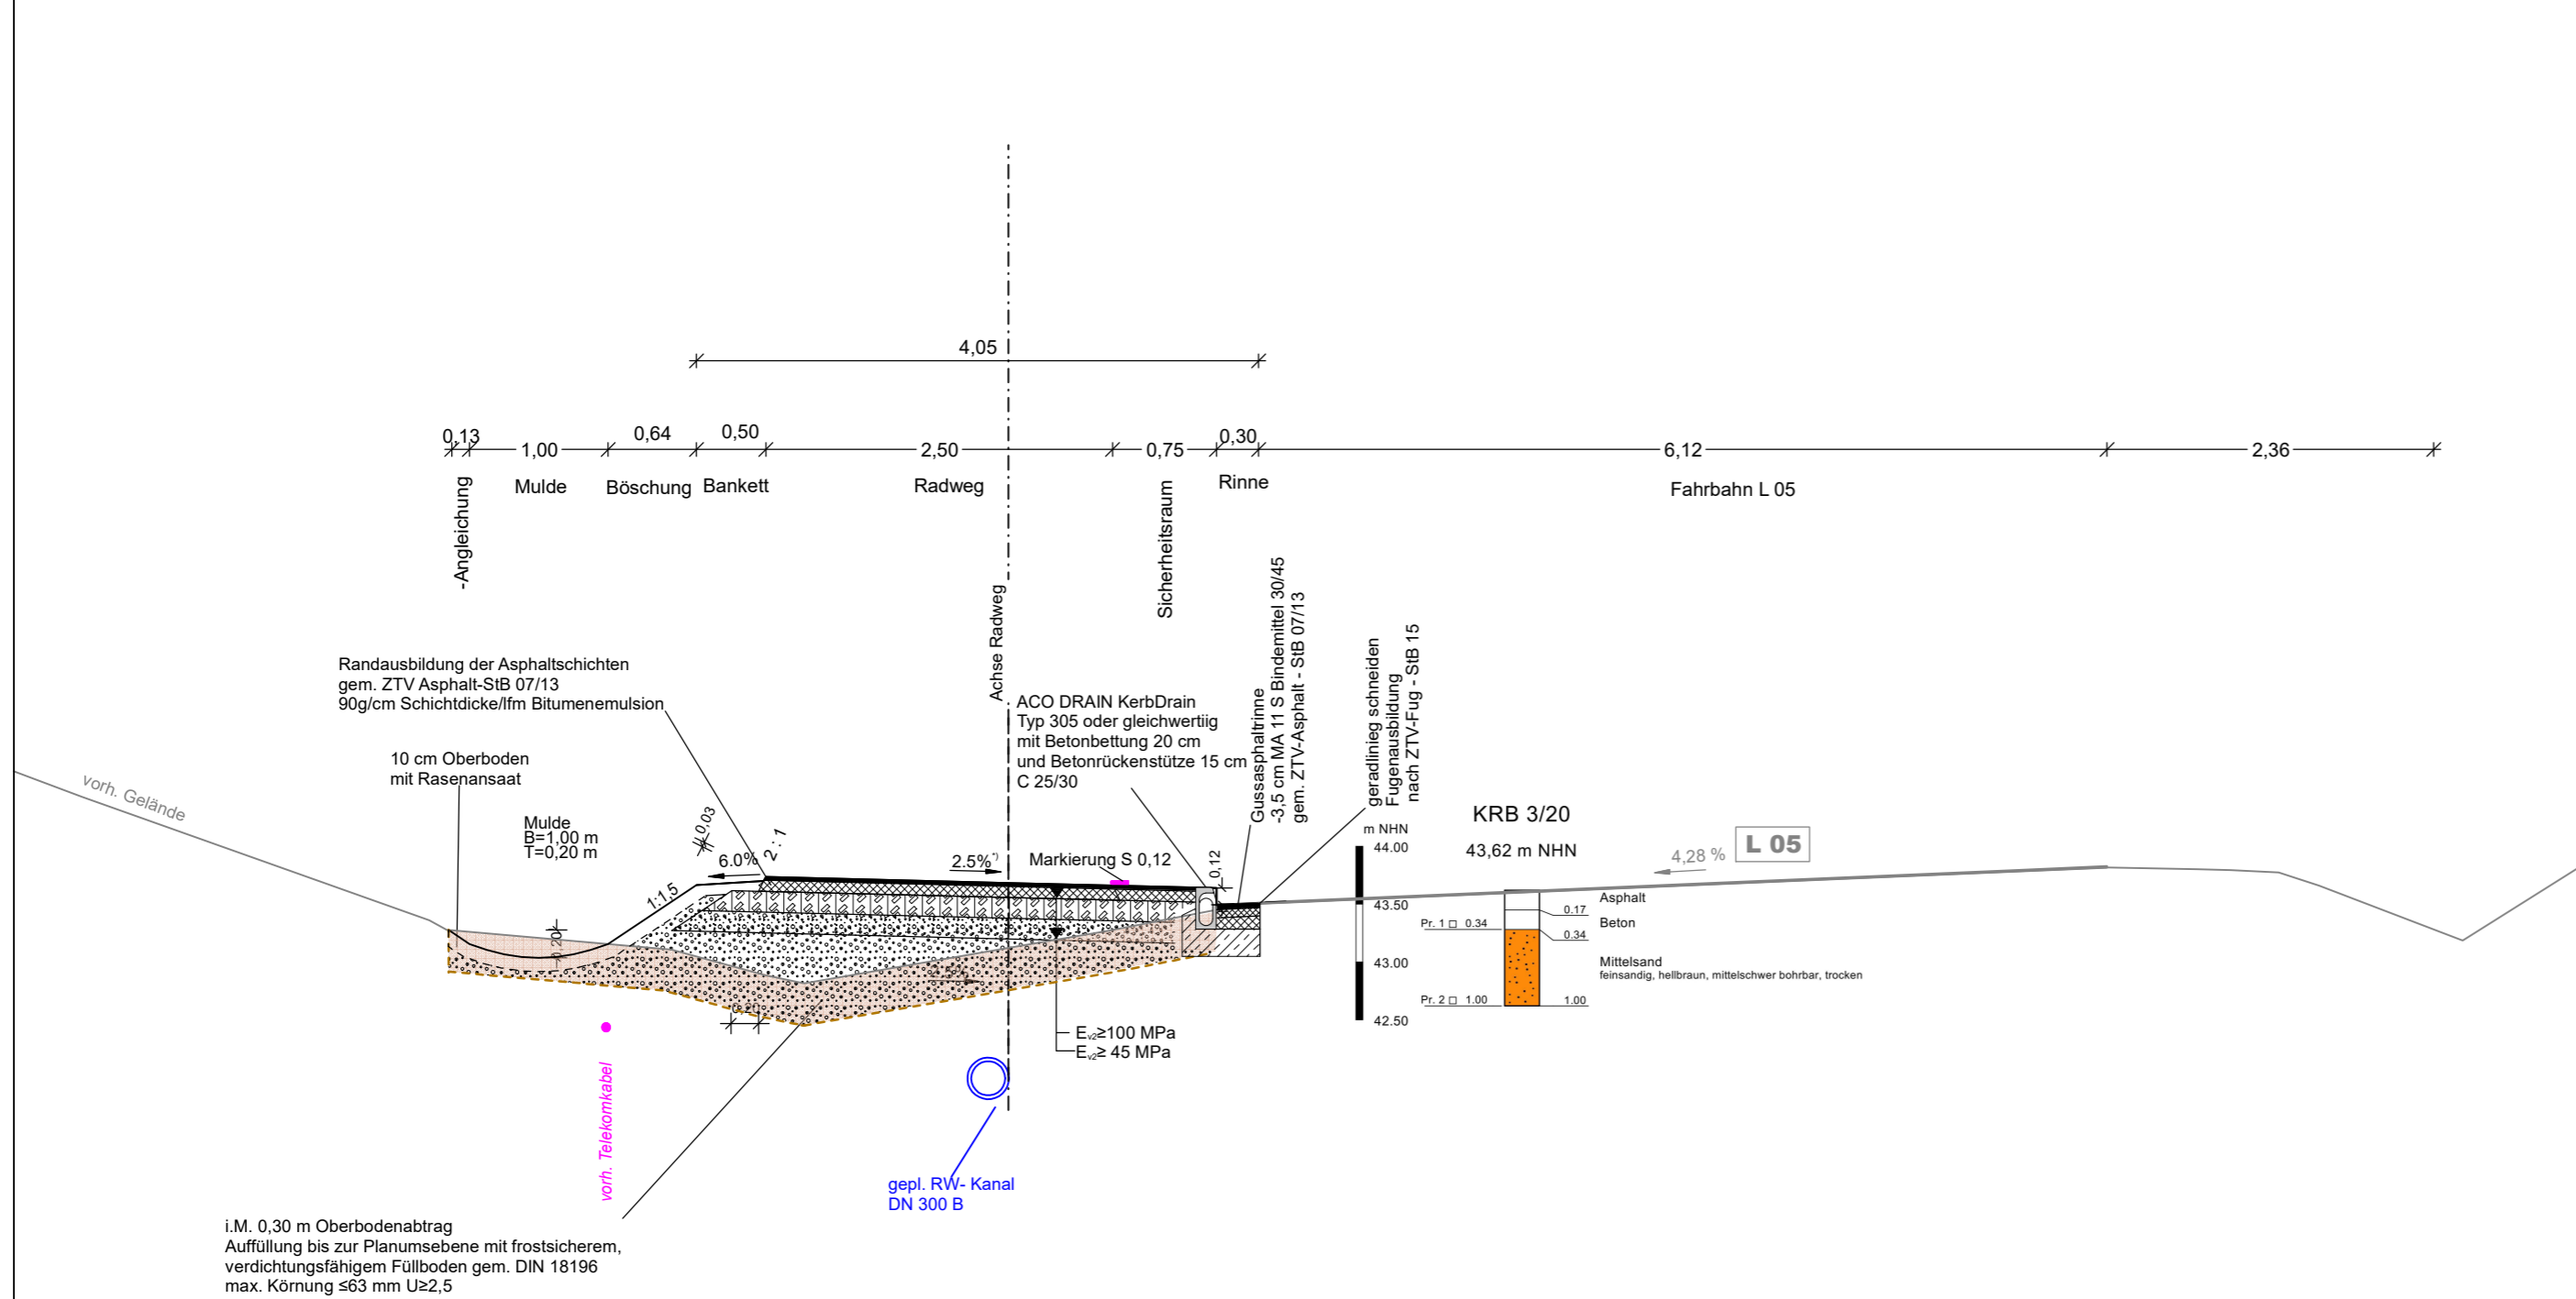

| Oberbau Radweg | |
|---|--|
| 2,5 cm Deckschicht ¹⁾ | - Asphaltbeton AC 5 DL 70/100 gemäß ZTV Asphalt - StB 07/13 Ansprühen mit 200 - 300 g/m ² C40 B5-S |
| 8,0 cm bit. Tragschicht | - Asphalttragschicht AC 22 TL 70/100 gemäß ZTV Asphalt - StB 07/13 |
| 15,0 cm Schottertragschicht ²⁾ | - Schottertragschicht 0/45 gemäß ZTV SoB-SIB 20 E _s ≥ 100 MPa auf der OK |
| 15,0 cm Frostschuttschicht | - Frostschuttschicht 0/32 überwiegend gebr. Material gemäß ZTV SoB-SIB 20 |
| 40,5 cm Gesamtdicke | |

in Anlehnung an RStO 12, Tafel 6, Zeile 2


Für die Vollständigkeit und Richtigkeit der in den Plänen eingetragenen Leitungen und Anlagen wird keine Gewähr übernommen. Die genaue Lage und die Tiefe der einzelnen Leitungen sind bei den jeweiligen Versorgungsträgern zu erfragen.

| | | | |
|---|------------|-----------|-----------------|
| Bearbeiter:  Charles-Darwin-Ring 4, 18059 Rostock Tel.: (0381) 40 29 77 0 Fax: (0381) 40 29 77 20 e-mail: info@veaplan.de www.veaplan.de | | Datum | Name |
| | bearbeitet | Juni 2021 | gez. Beust |
| | gezeichnet | Juni 2021 | CARD/1 |
| | geprüft | | gez. Klinckmann |

| | | | |
|--|------------|---------|-------------|
| Auftraggeber: Land Mecklenburg-Vorpommern Straßenbauamt Schwerin Pampower Straße 68 19061 Schwerin | | Datum | Name |
| | bearbeitet | | |
| | gezeichnet | | |
| | geprüft | 08/2021 | gez. Hubert |

| Nr. | Art der Änderung | Datum | Zeichen |
|-----|------------------|-------|---------|
| | | | |
| | | | |
| | | | |

- V O R E N T W U R F -

| | |
|---|--|
| Straßenbauverwaltung: Land Mecklenburg-Vorpommern Straßenbauamt Schwerin Straße / Abschn.-Nr. / Station: L 05 / A 90 km 0,475 |  Unterlage / Blatt-Nr.: 14 / 6 Regelquerschnitt F - F |
| PROJIS-Nr.: 06140 | Maßstab: 1:50 |

| | |
|---|--|
| L 05 Radweg Lehsen - Wittenburg Abs. 80, Str.-km 1,281 bis Abs. 90, Str.-km 0,475 | |
| aufgestellt: Straßenbauamt Schwerin gez. i.V. Bremer Schwerin, den 08/2021 | |