M = 1:100
HN 42,00

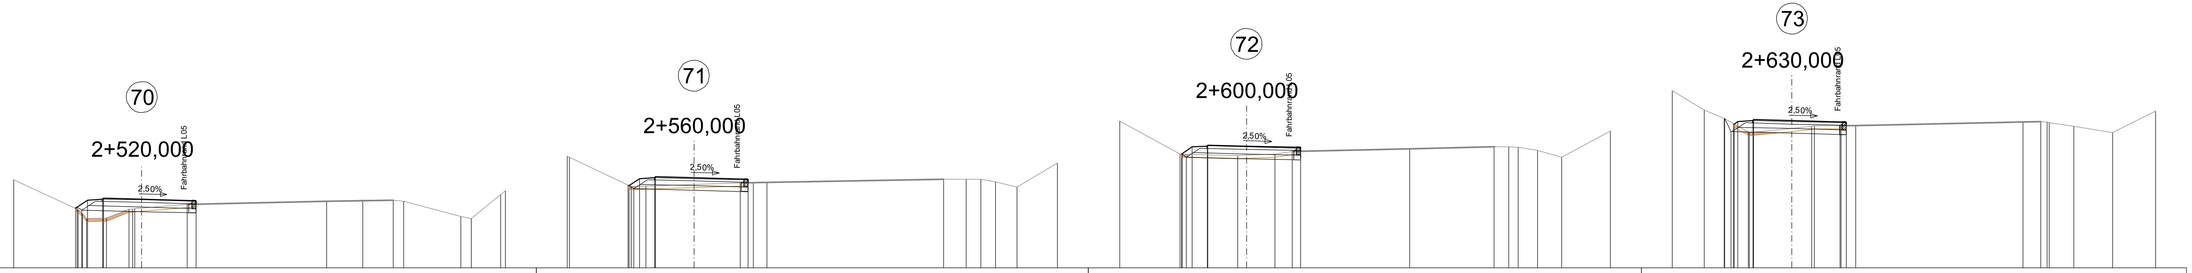

	70	71	72	73
Planung Radweg 10	2.145 43.919 1.750 44.183 1.265 44.212 1.250 44.242 0.000 44.211 1.750 44.157 1.750 44.047	2.083 44.651 1.750 44.873 1.265 44.902 1.250 44.932 0.000 44.901 1.750 44.857 1.750 44.737	2.100 45.665 1.750 45.899 1.265 45.928 1.250 45.958 0.000 45.926 1.750 45.883 1.750 45.793	1.874 46.834 1.750 46.937 1.265 46.746 1.250 46.776 0.000 46.745 1.750 46.281 1.750 46.251
Planum 20	2.090 43.956 1.936 43.854 0.000 43.806 1.750 43.762	2.126 44.621 1.936 44.514 0.000 44.496 1.750 44.452	2.073 45.665 1.936 45.570 0.000 45.521 1.750 45.478	2.180 46.809 1.970 46.389 0.000 46.340 1.750 46.296
Gelände 50	4.145 44.832 2.048 43.875 1.922 43.748 1.763 43.680 1.140 43.606 0.405 43.881 0.291 43.794 0.000 43.817 1.463 44.042 5.969 44.139 7.137 44.176 8.127 44.183 8.454 44.149 10.311 43.656 10.645 43.984 11.590 44.270 11.750 44.375	4.083 45.595 4.029 45.570 2.016 44.619 1.552 44.631 0.000 44.683 1.504 44.733 1.925 44.746 2.399 44.748 8.060 44.850 8.798 44.850 9.274 44.857 9.752 44.775 10.442 44.601 11.750 45.385	4.100 46.732 2.146 45.666 0.290 45.520 0.000 45.531 0.915 45.666 1.484 45.753 5.275 45.844 7.990 45.904 8.480 45.901 9.064 45.895 9.395 45.787 10.188 45.562 11.750 46.413	3.874 47.715 2.832 47.097 2.191 46.814 1.884 46.640 1.470 46.373 1.372 46.263 0.000 46.501 0.641 46.565 0.719 46.580 1.547 46.576 1.581 46.476 1.750 46.580 7.467 46.699 8.044 46.712 8.240 46.675 8.311 46.675 9.098 46.564 10.361 46.368 11.750 47.047
Oberbodenabtrag 71	2.145 43.919 2.145 43.919 2.145 43.919 1.922 43.748 1.763 43.680 1.140 43.506 0.405 43.781 0.291 43.794 0.000 43.817 1.463 43.942 1.750 43.948 1.750 44.048	2.083 44.651 2.083 44.651 2.016 44.619 1.552 44.631 0.000 44.583 1.504 44.633 1.925 44.641 1.750 44.741	2.146 45.666 2.100 45.665 2.100 45.665 0.290 45.520 0.000 45.531 0.915 45.566 1.484 45.653 1.750 45.660 1.750 45.760	1.884 46.640 1.884 46.640 1.470 46.534 1.372 46.373 1.372 46.263 0.000 46.401 0.641 46.465 0.719 46.480 1.547 46.476 1.581 46.476 1.750 46.580

M = 1:100
HN 46,00

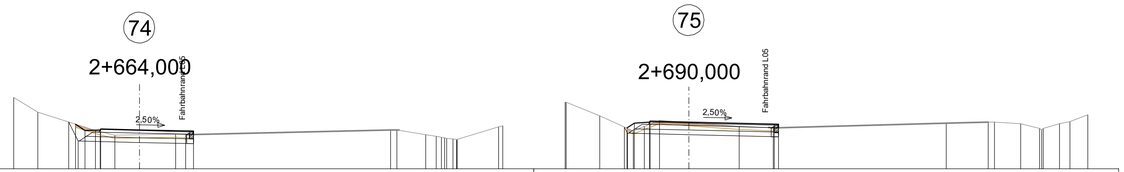

	74	75
Planung Radweg 10	2.094 47.432 1.750 47.223 1.265 47.252 1.250 47.282 0.000 47.250 1.750 47.207 1.750 47.097	1.996 47.305 1.750 47.405 1.265 47.499 1.250 47.529 0.000 47.497 2.898 47.425 2.898 47.305
Planum 20	2.272 47.499 1.970 46.895 0.000 46.845 1.750 46.802	2.088 47.338 1.970 47.142 0.000 47.092 2.898 47.020
Gelände 50	4.064 48.292 3.285 47.825 1.418 47.224 0.789 47.082 0.000 47.091 1.179 47.105 1.496 47.090 8.125 47.241 8.327 47.245 9.255 47.094 9.566 47.038 9.680 47.008 9.871 46.931 10.142 46.901 10.249 46.921 10.261 46.926 11.608 47.347 11.750 47.384	3.996 48.136 3.947 48.138 2.875 47.706 1.783 47.208 1.437 47.369 0.942 47.547 0.000 47.481 1.628 47.367 2.728 47.311 2.761 47.309 8.317 47.459 9.678 47.493 9.883 47.497 10.730 47.456 11.334 47.303 11.391 47.246 11.479 47.250 12.313 47.253 12.898 47.744
Oberbodenabtrag 71	2.064 47.432 2.064 47.332 1.418 47.124 0.789 46.982 0.000 46.991 1.179 47.005 1.496 46.990 1.750 46.896 1.750 46.896	1.996 47.305 1.996 47.305 1.783 47.208 1.437 47.369 0.942 47.447 0.000 47.381 1.628 47.267 2.728 47.211 2.761 47.210 2.898 47.313

06140 ETRS Stand 2021/PN.001/0001/PLT/0002/320-1117.06.21